




LOCALIZAÇÃO DO MUNICÍPIO NO ESTADO DO MARANHÃO

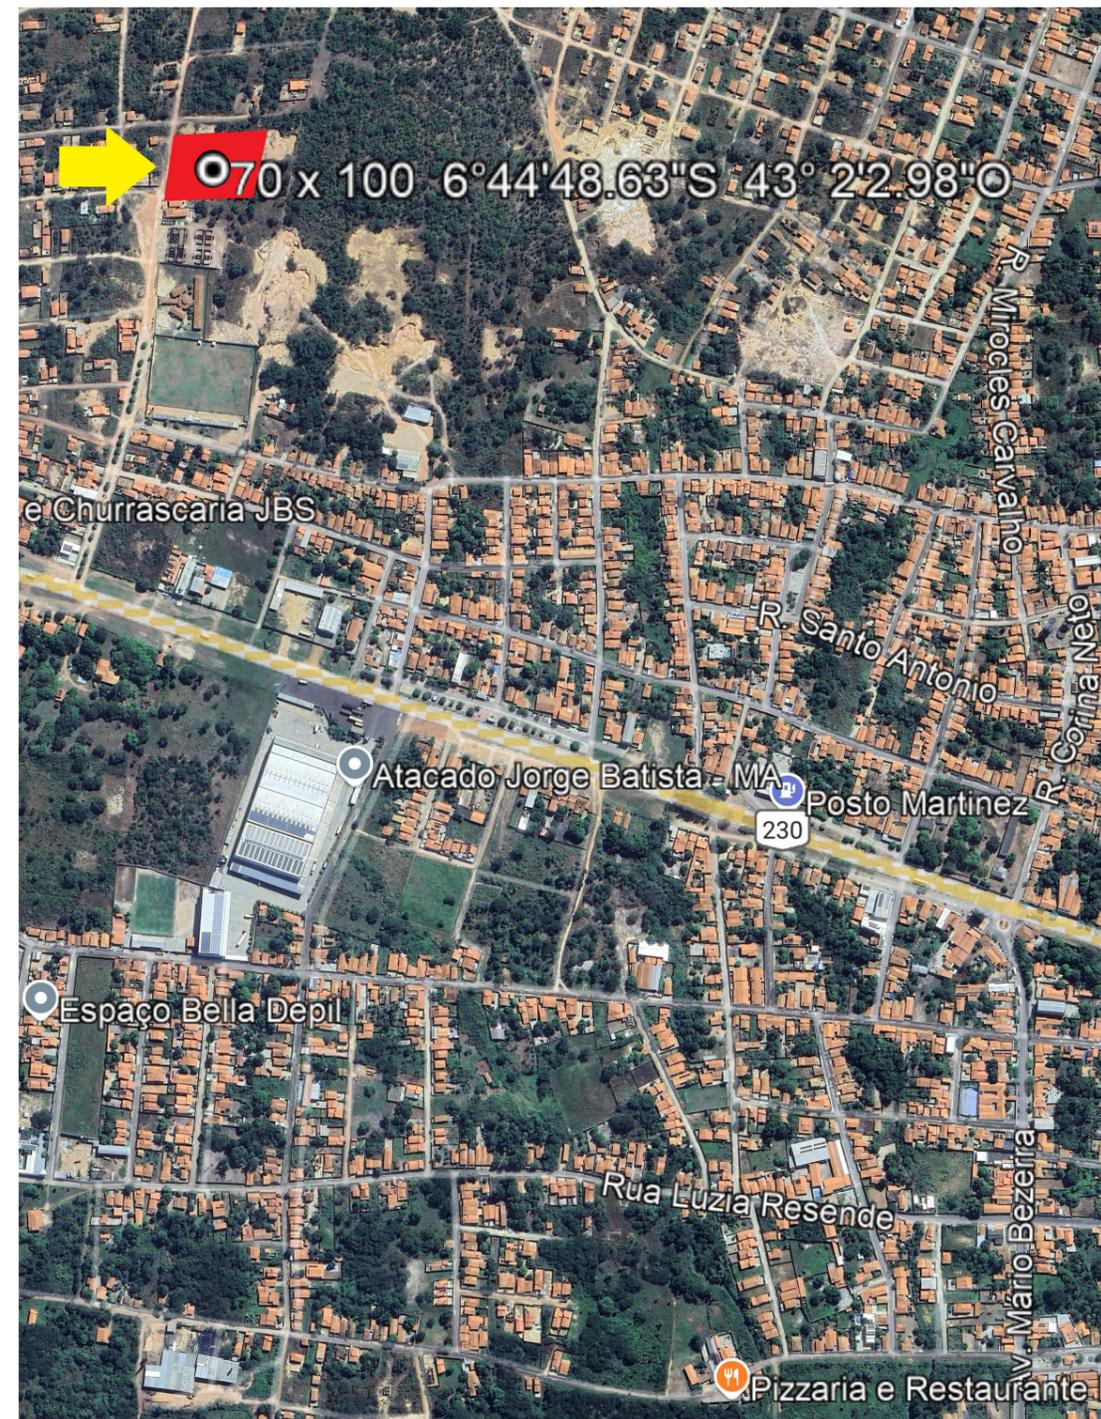

LOCALIZAÇÃO DO TERRENO - SEDE DO MUNICÍPIO



PREFEITURA MUNICIPAL  
DE BARÃO DE GRAJAU-MA

DESCRICO:

PLANTA DE LOCALIZAÇÃO - TERRENO 70X100

LOCAL: AV. JOSE ALBERTO NOLETO DA SILVA, NOSSA SENHORA DA GUIA - BARÃO DE GRAJAU-MA

ARQ

ENG° RESP.: RUTH O. S. AIRES

PROP.: PREFEITURA MUNICIPAL DE BARÃO DE GRAJAU-MA

01

CREA N° CREA-MA 5070204403

ESCALA: DATA : JULHO / 2025

06