

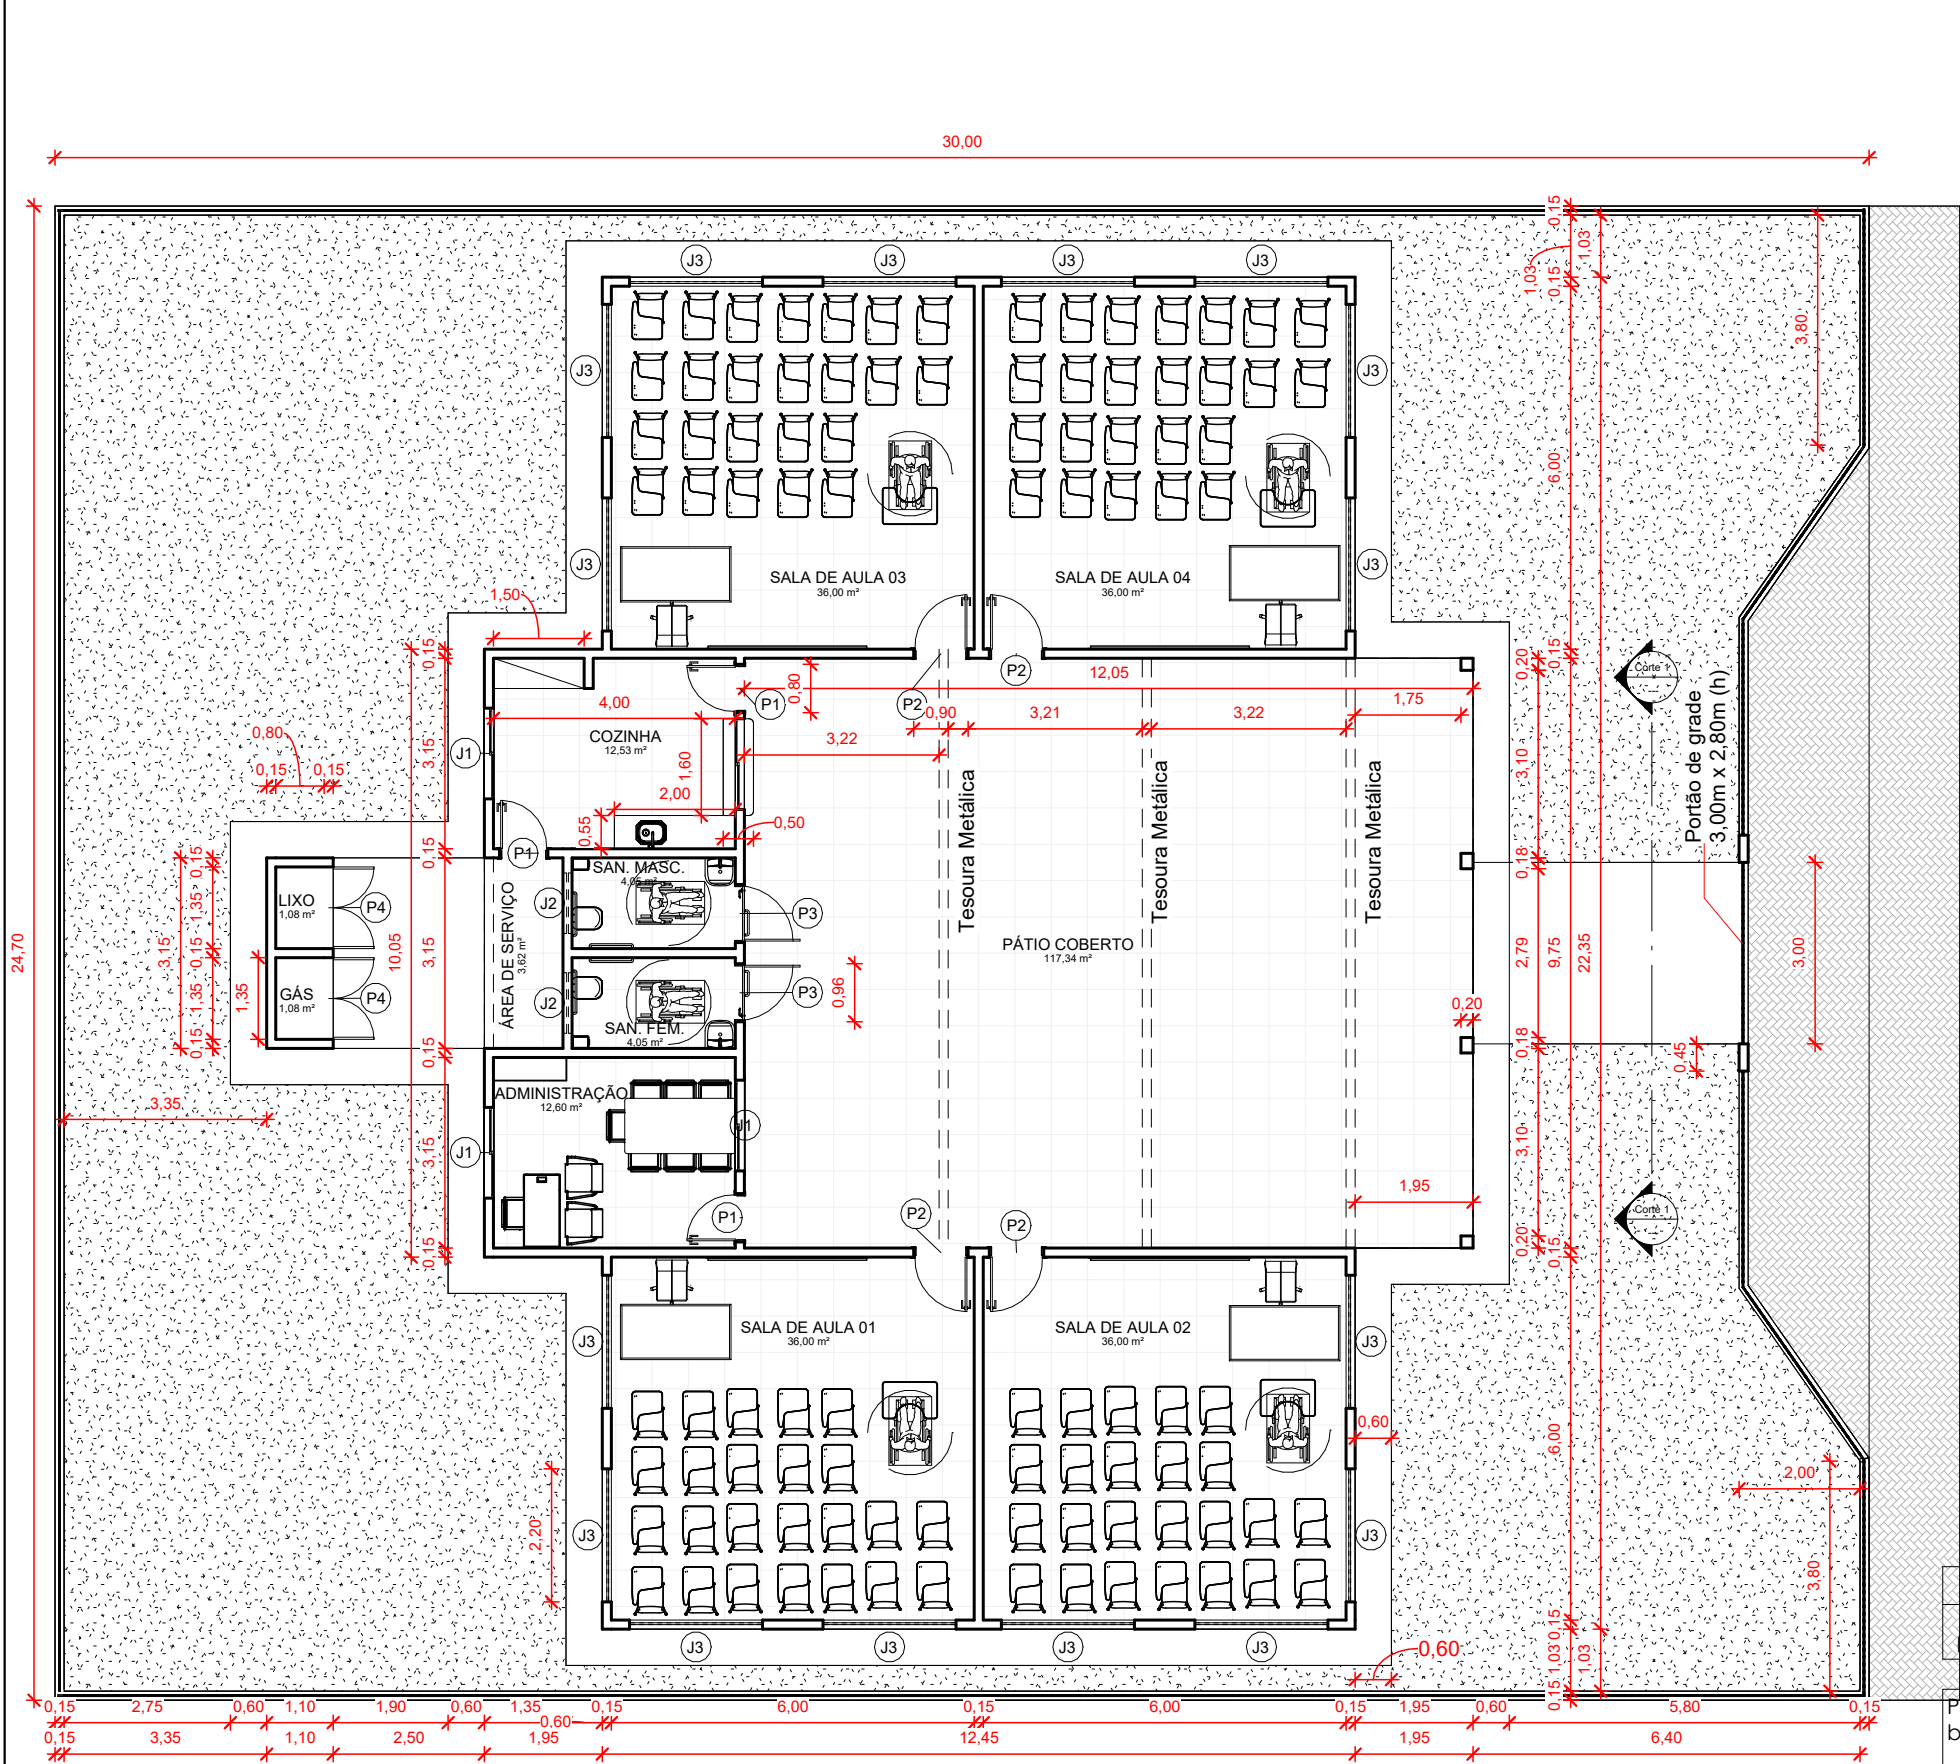


TABELA DE AMBIENTES					
Nº	NOME	PAVIMENTO	ÁREA	PERÍMETRO	PERCENTUAL
6	SALA DE AULA 01	Térreo	36,00 m²	24,00 m	12%
7	SALA DE AULA 02	Térreo	36,00 m²	24,00 m	12%
8	PÁTIO COBERTO	Térreo	117,34 m²	44,40 m	39%
9	SALA DE AULA 04	Térreo	36,00 m²	24,00 m	12%
10	SALA DE AULA 03	Térreo	36,00 m²	24,00 m	12%
11	COZINHA	Térreo	12,53 m²	15,30 m	4%
12	ADMINISTR AÇÃO	Térreo	12,60 m²	14,30 m	4%
13	SAN. FEM.	Térreo	4,05 m²	8,40 m	1%
14	SAN. MASC.	Térreo	4,05 m²	8,40 m	1%
15	ÁREA DE SERVIÇO	Térreo	3,62 m²	8,60 m	1%
16	GÁS	Térreo	1,08 m²	4,30 m	0%
17	LIXO	Térreo	1,08 m²	4,30 m	0%
12			300,34 m²	204,00 m	100%

TABELA DE JANELAS					
CÓDIGO	LARGURA	ALTURA	PEITORIL	QTDE	NOME FAMÍLIA
J1	1,50	1,10	<varia>	4	Janela 2 Folhas - 150 x 110
J2	1,00	0,40	1,70	2	Basculante de 1x0,4m
J3	2,20	1,10	1,00	16	220 x 110 cm
Total geral: 22					

TABELA DE PORTAS				
CÓDIGO	LARGURA	ALTURA	QTDE	NOME FAMÍLIA
P1	0,80	2,10	3	Porta 0,8x2,1m Branca
P2	0,90	2,10	4	Porta 0,9x2,1m Branca
P3	0,92	2,10	2	0,92x2,10
P4	1,26	2,10	2	1,26x2,10
Total geral: 11				

ID. TIPO	FORROS E LAJES: TIPO	ÁREA
	FORRO GESSO	180,92 m²

TABELA DE PISOS	
Tipo	Área
15cm - Porcelanato 60x60cm	316,87 m²
Contra-Piso 5cm Externo	77,19 m²
GRAMA 3	304,98 m²
Granito - marmore preto 3cm	1,48 m²
inter	64,74 m²
Laje 12 cm	13,20 m²
Total geral: 10	778,45 m²

TABELA DE PAREDES								
Família	Tipo	Qtd	Espessura	Altura desconectada	Comprimento (m)	Área	Função	Total Tijolos
Parede básica	Parede tijolo - 15cm com (Acabamento)	42	0,15	<varia>	279,08	751,53 m²	Exterior	26303,6
Parede básica	Parede tijolo - 20cm com (Acabamento)	4	0,20	3,00	0,76	4,40 m²	Exterior	154,17




MUNICIPIO DE BARÃO DE GRAJAÚ
CNPJ: 06.477.822/0001-44

Térreo
ESCALA 1 : 125


ÁREA
CONSTRUIDA: 320,34
ÚTIL: 300,34 m²

Número do projeto	01
Data	
Desenhista	
Verificado por	
30/06/2025	INDICADAS
PREFEITURA	
PREFEITURA	
Escala	




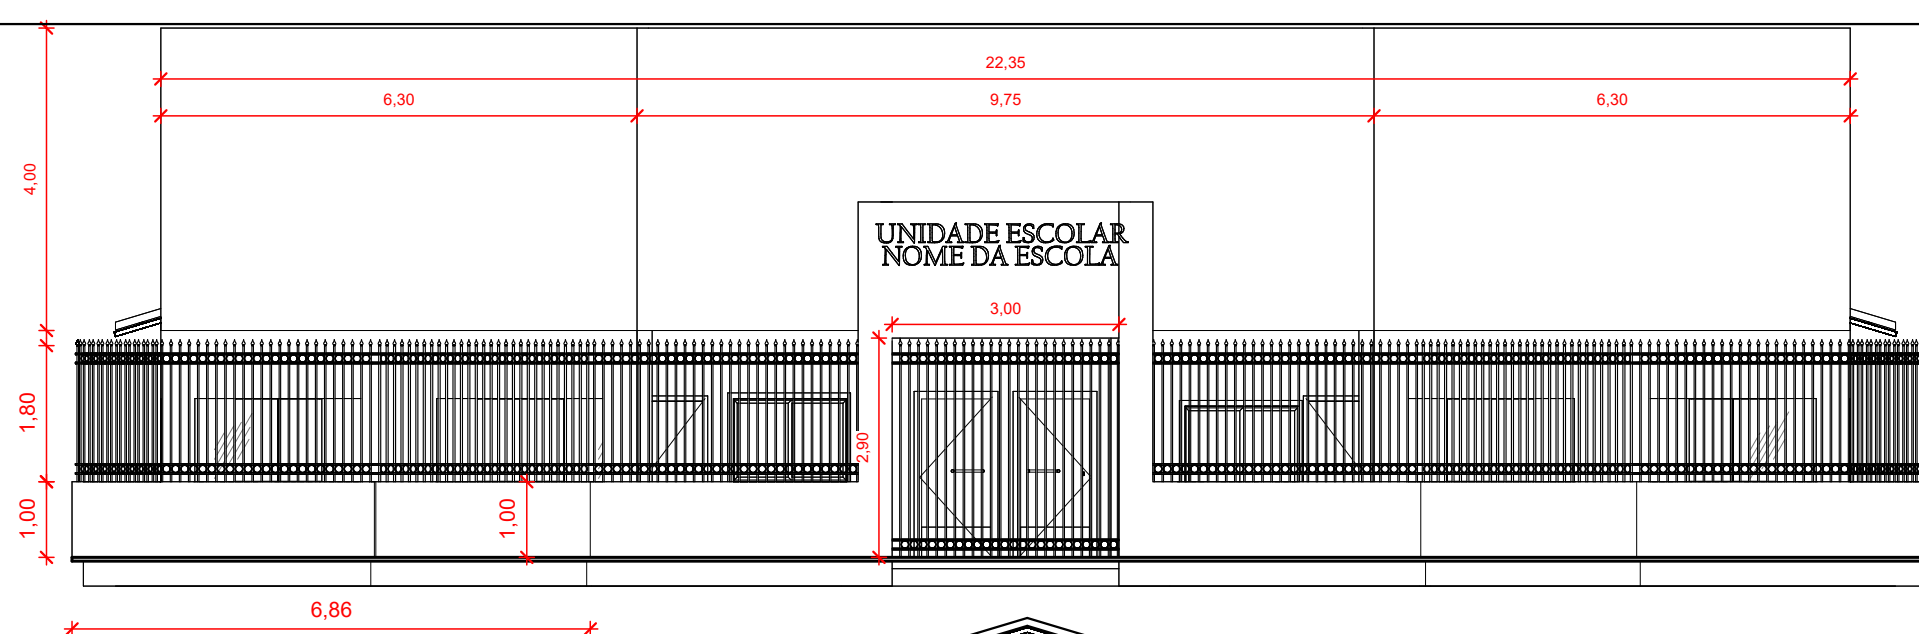


Corte A-A
ESCALA 1 : 100

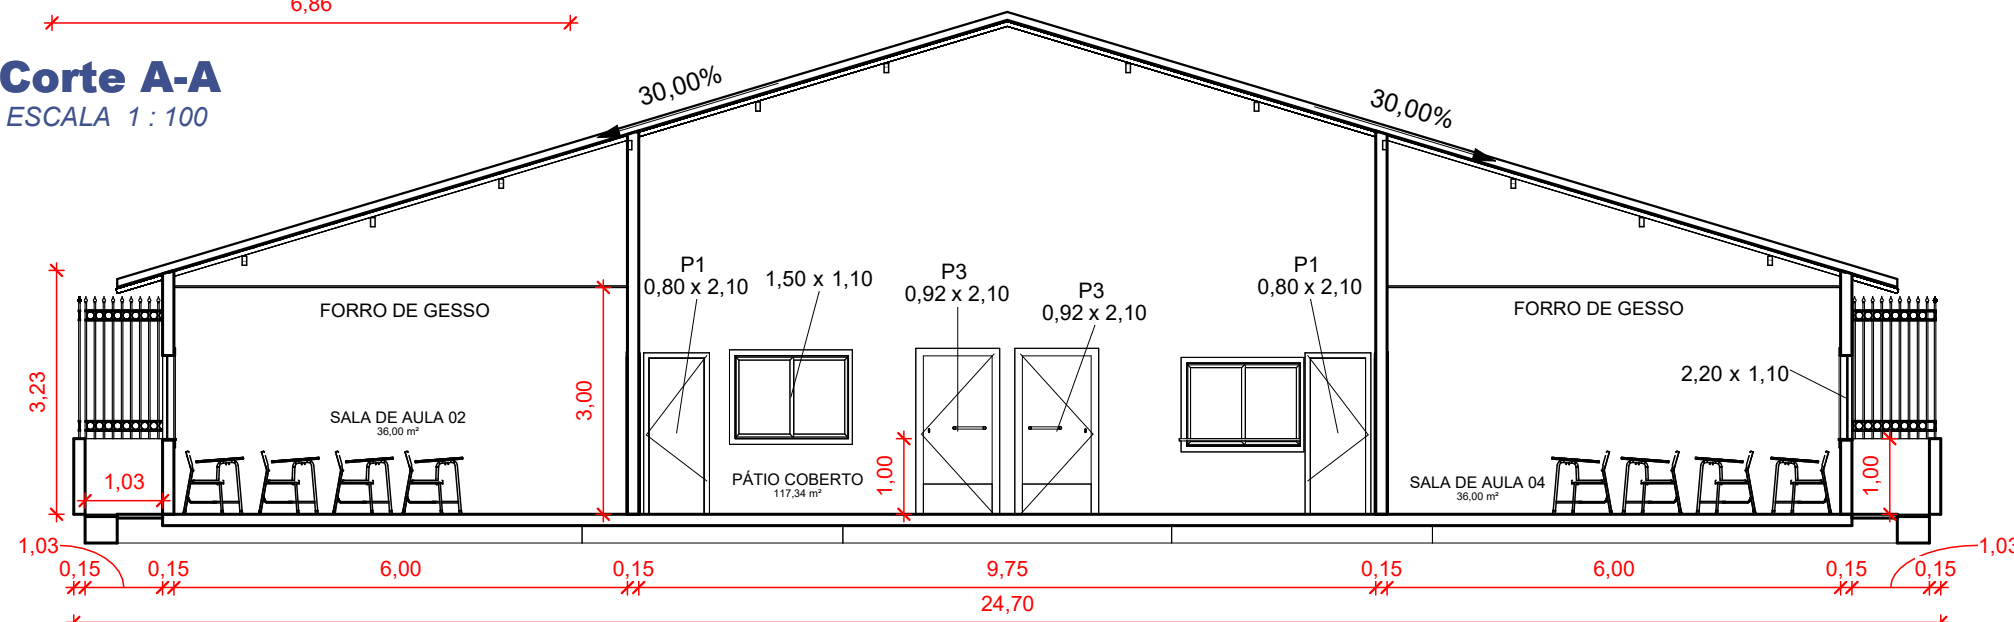


Corte B-B
ESCALA 1 : 100

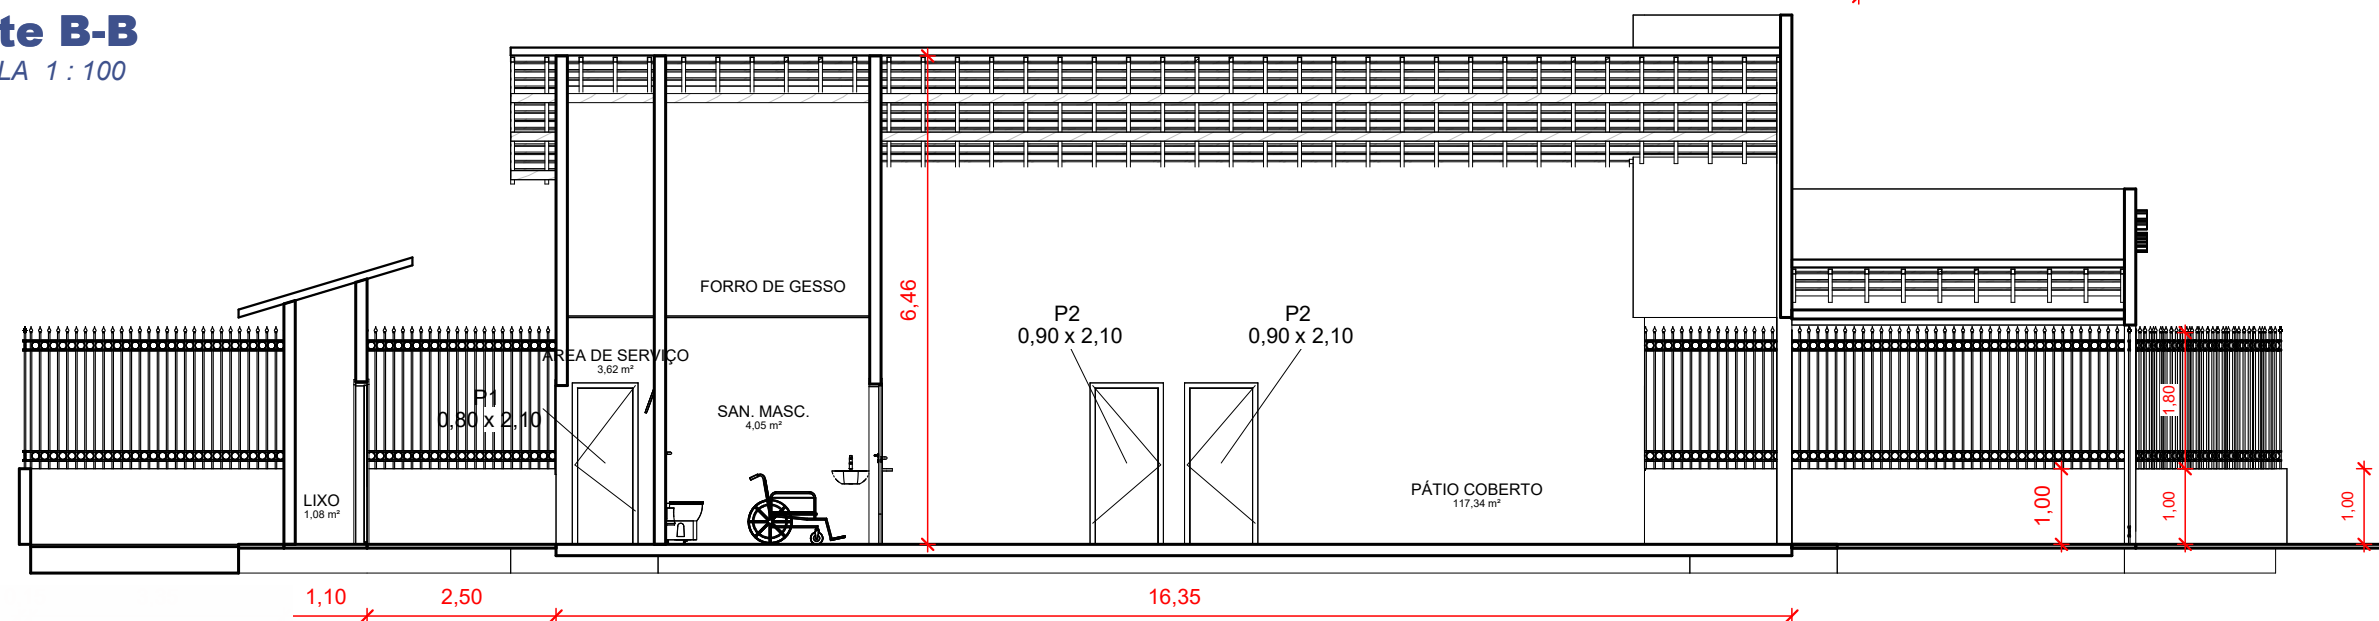


Corte C-C
ESCALA 1 : 100

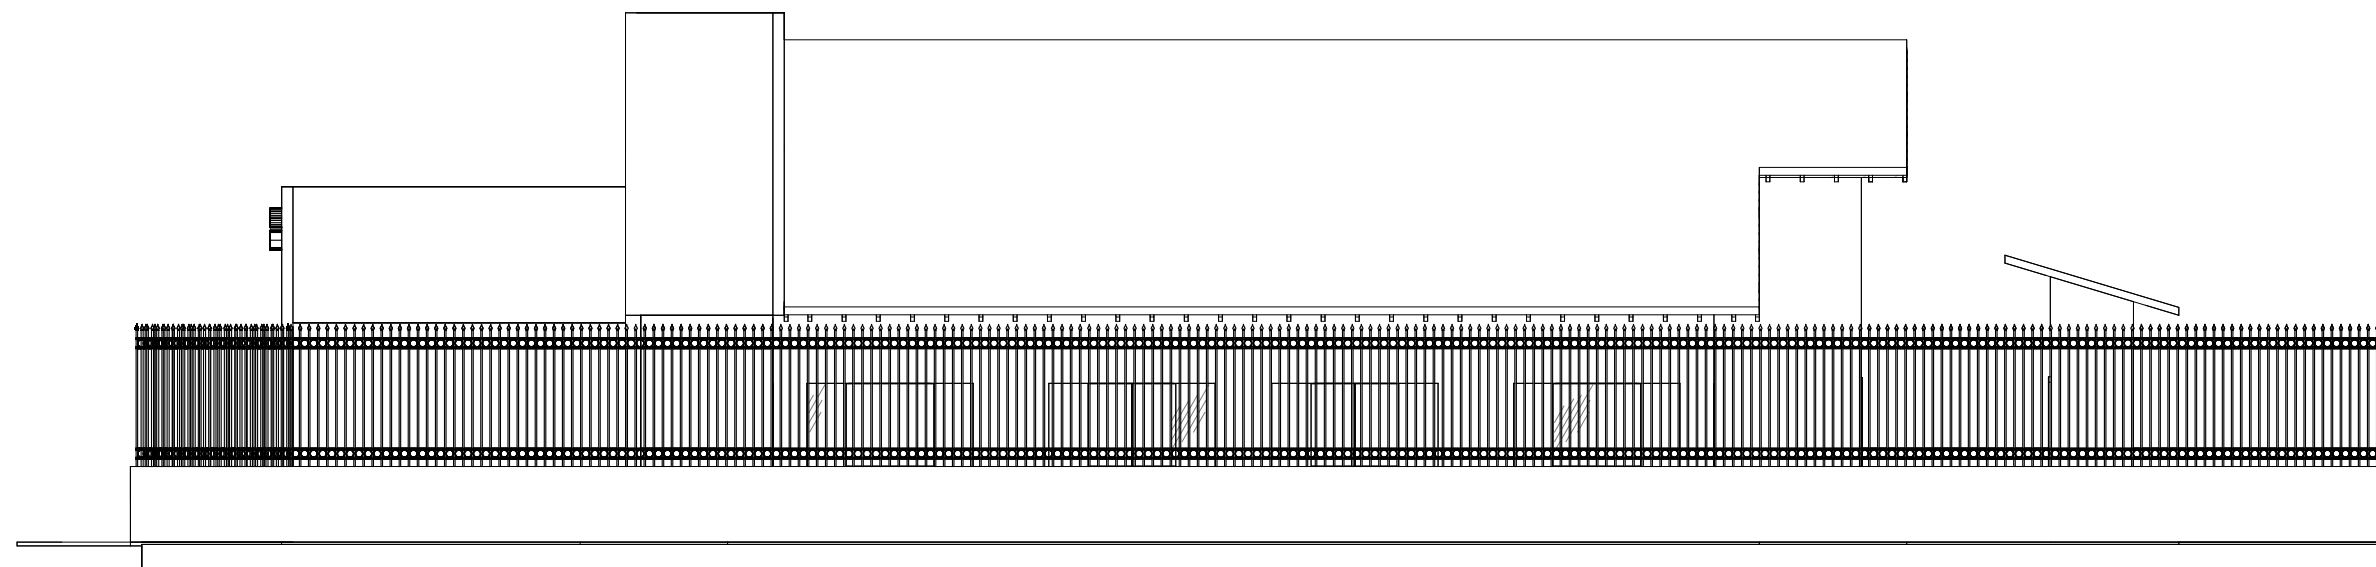


Fachada 01
ESCALA 1 : 100

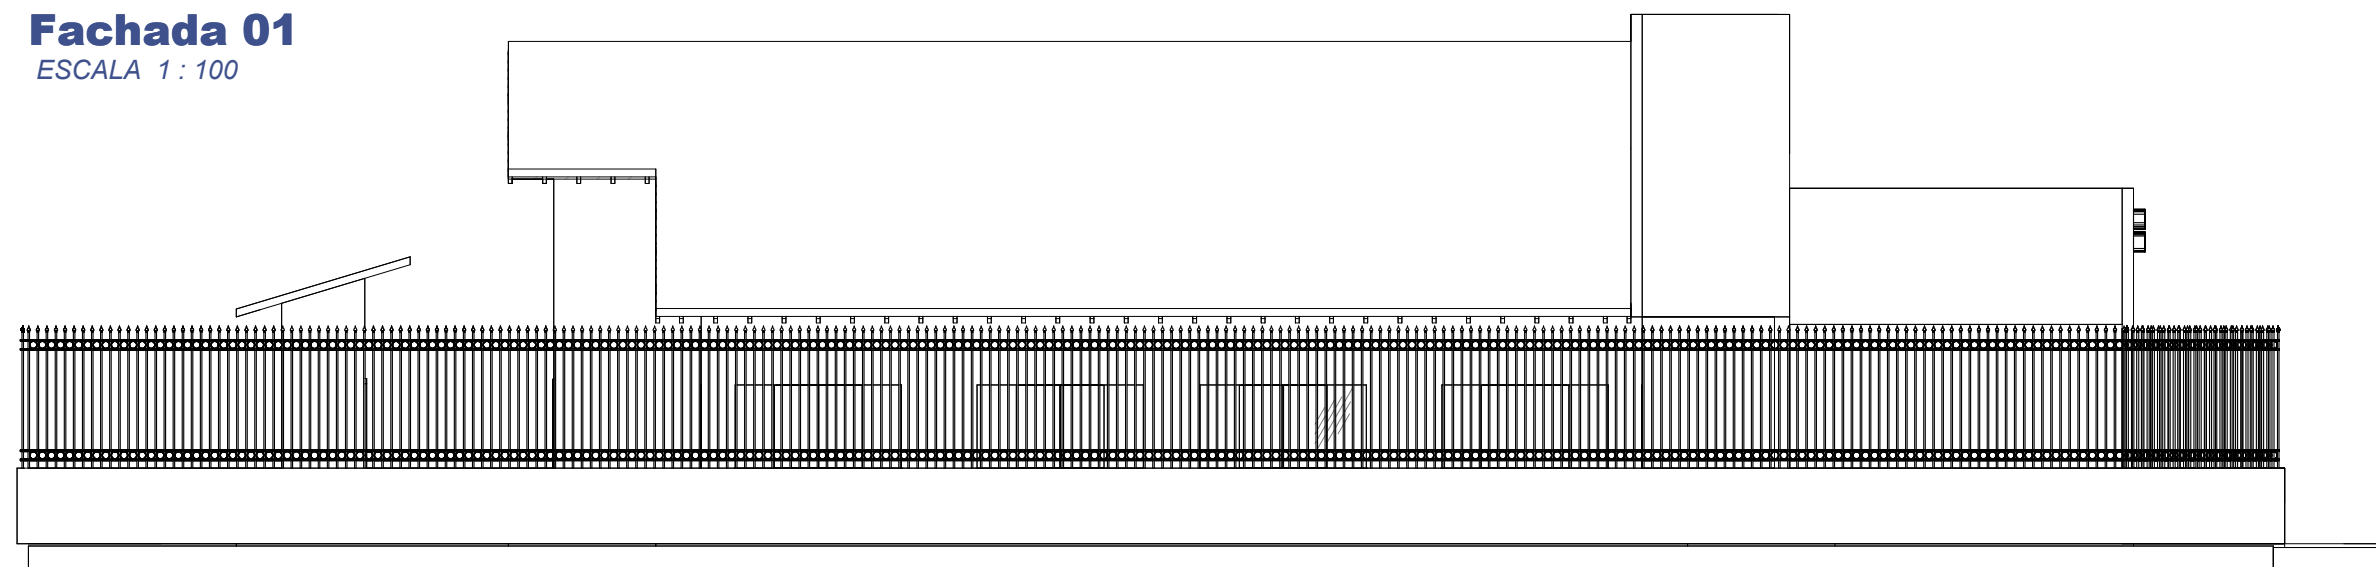


Fachada 03
ESCALA 1 : 100

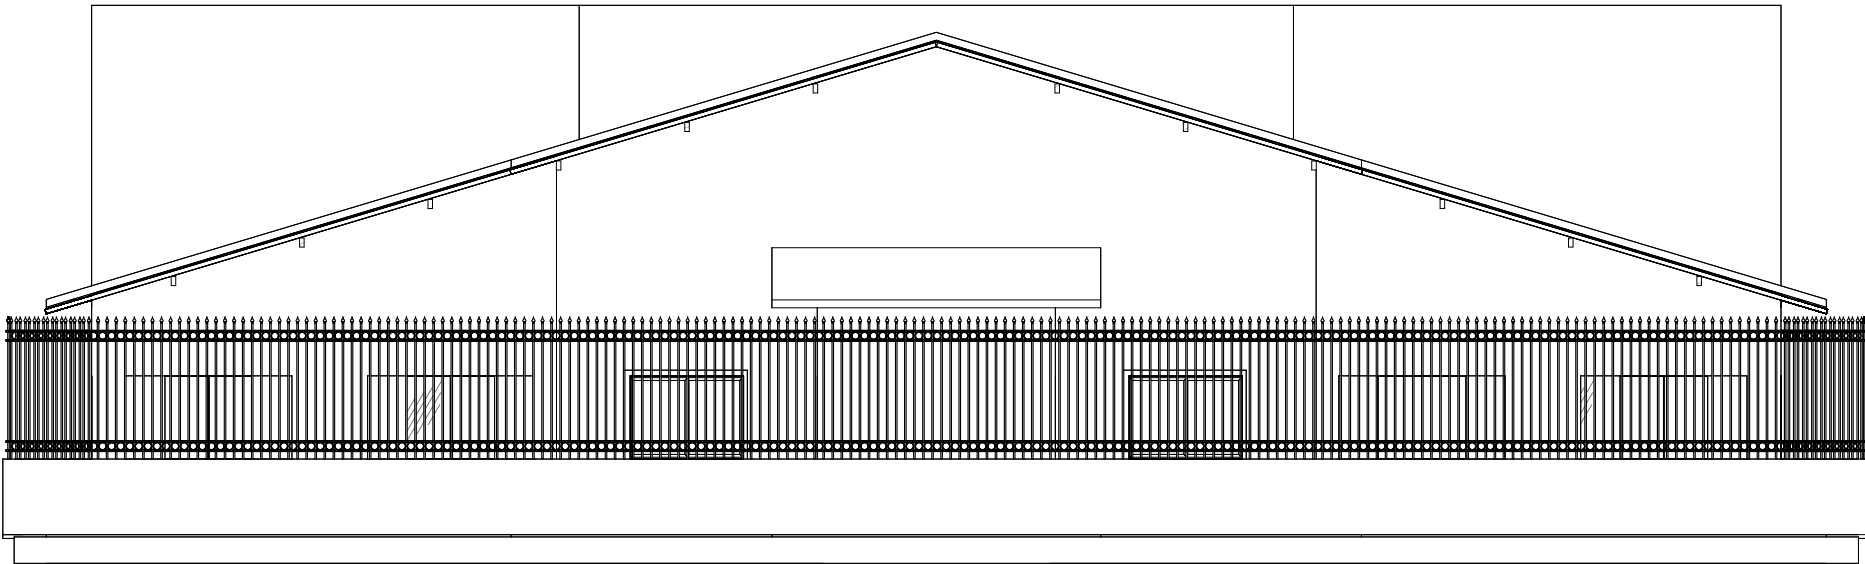



Fachada 02
ESCALA 1 : 100

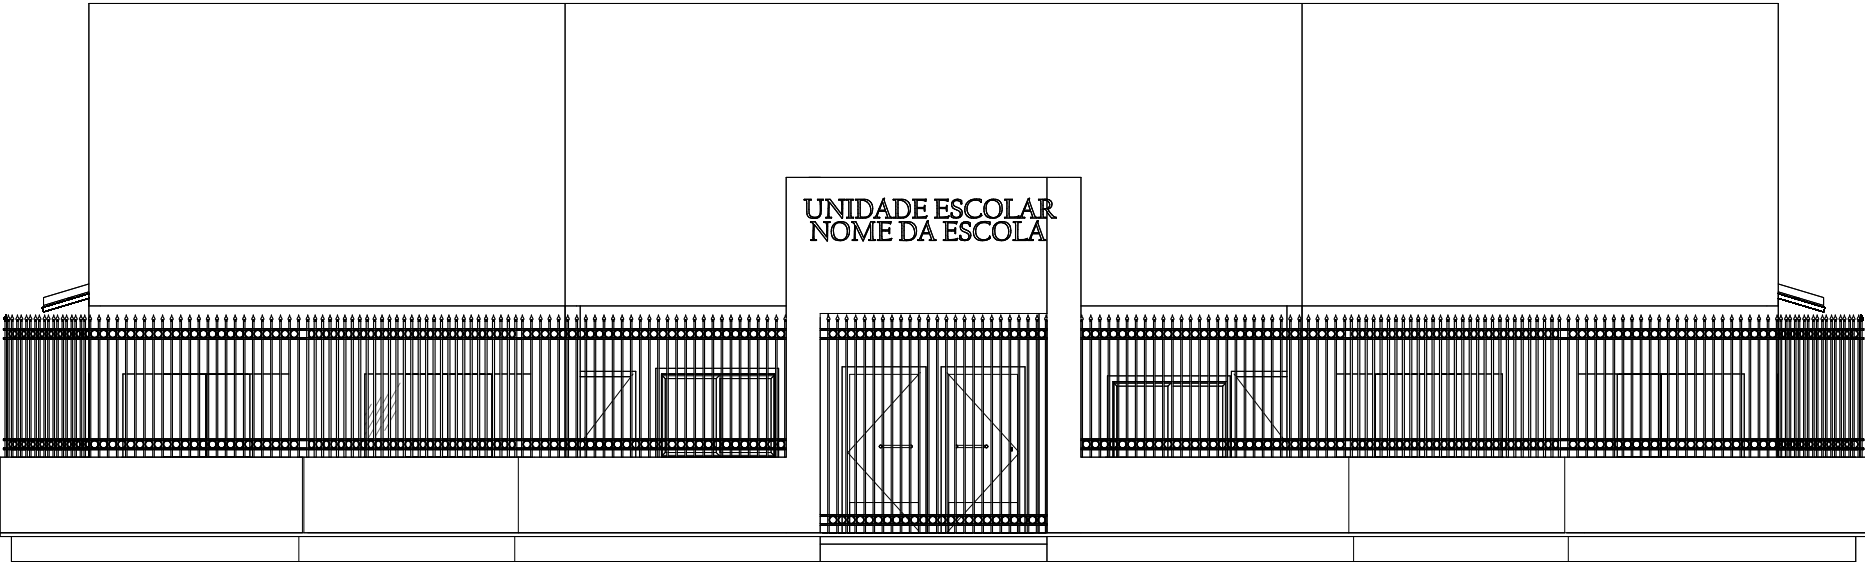

Fachada 04
ESCALA 1 : 100

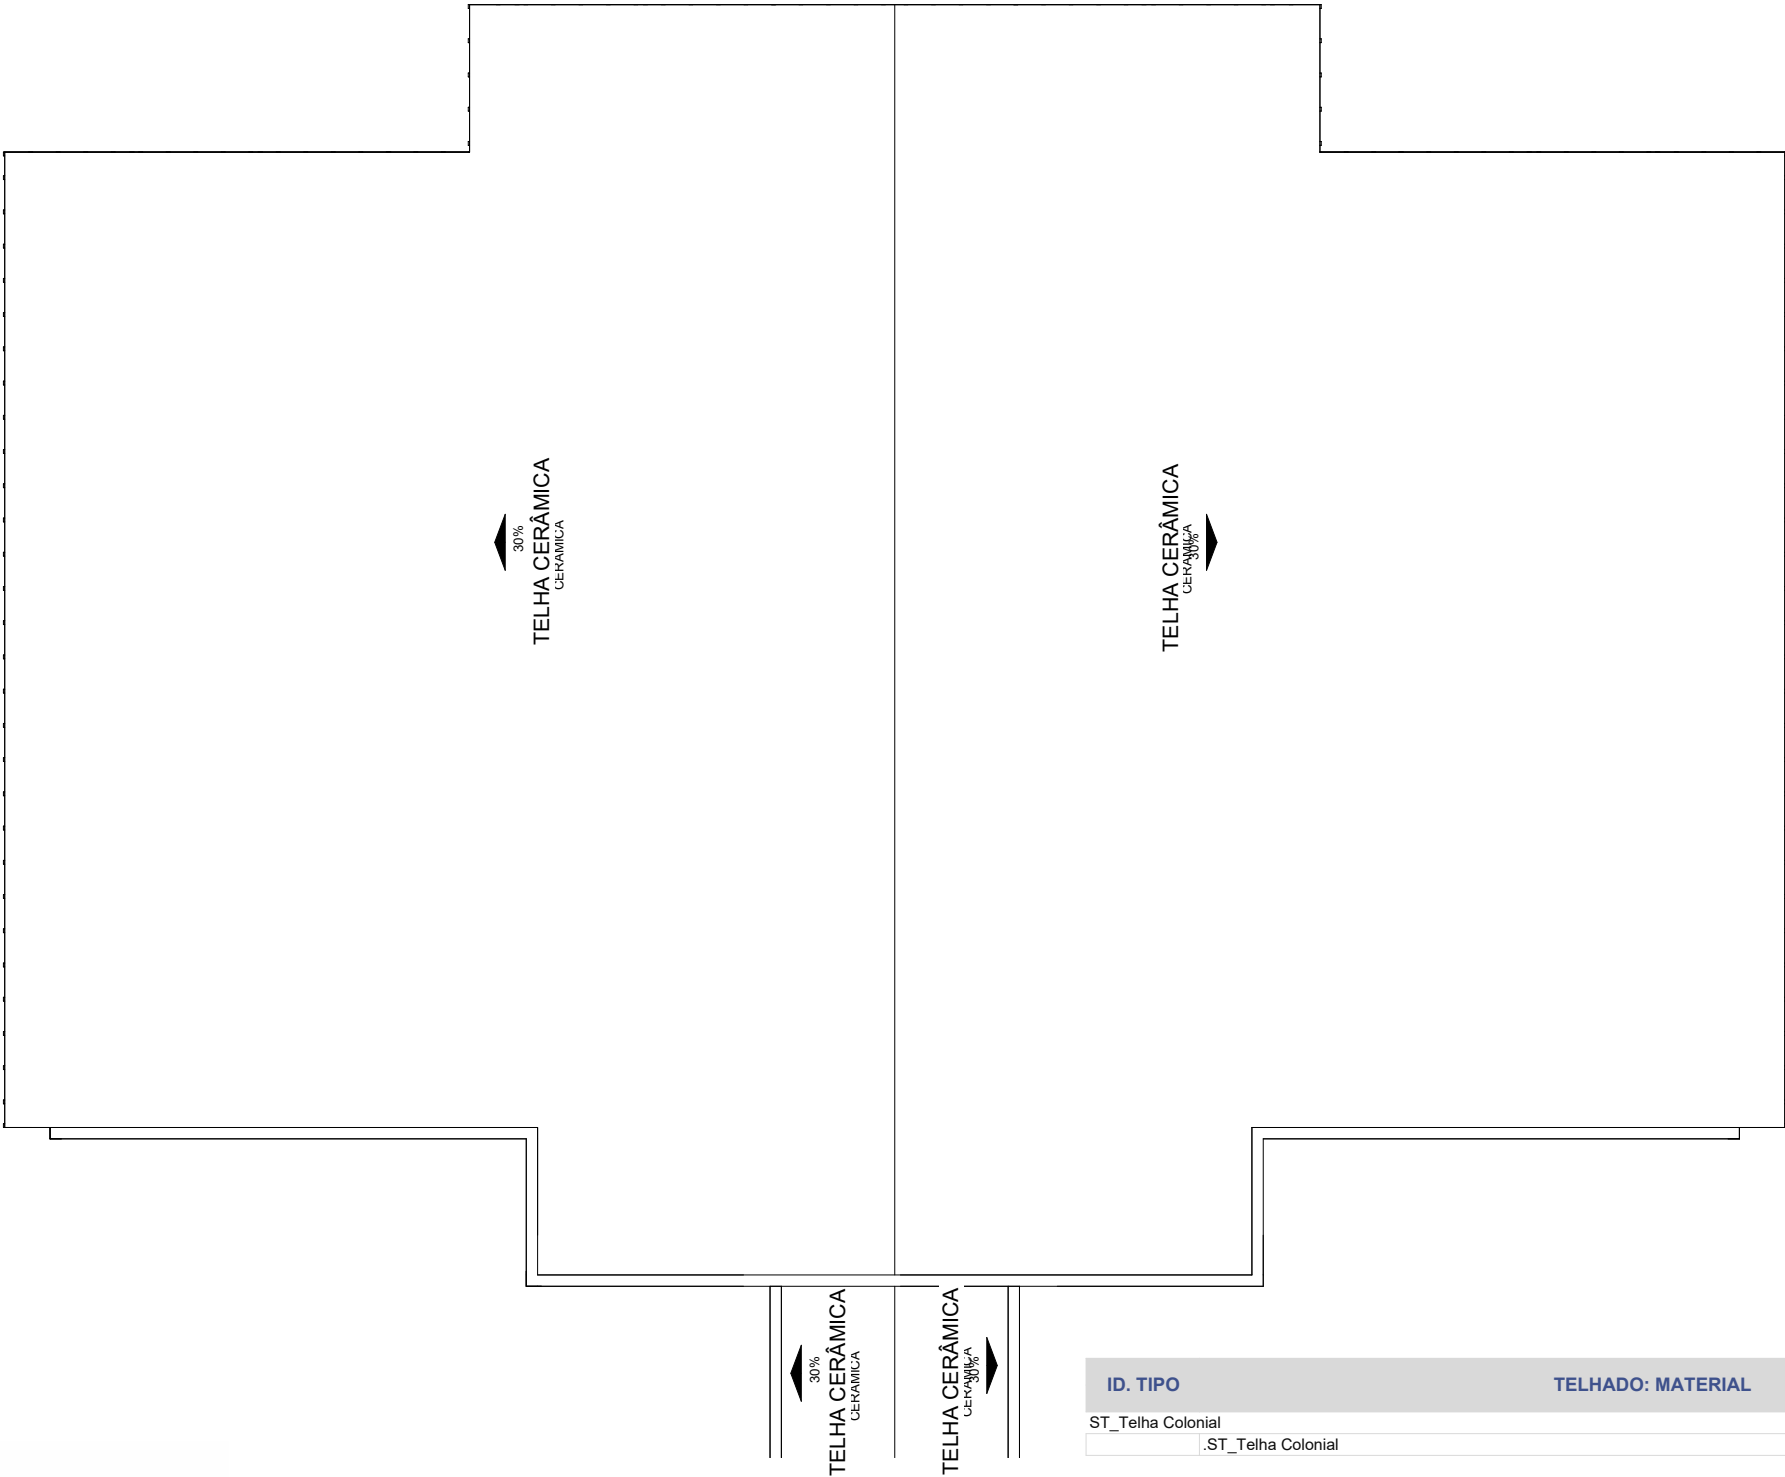


ID. TIPO	TELHADO: MATERIAL	PROPRIEDADES	
		COMO TINTA	ÁREA
ST_Telha Colonial		Não	383,54 m²
	.ST_Telha Colonial		

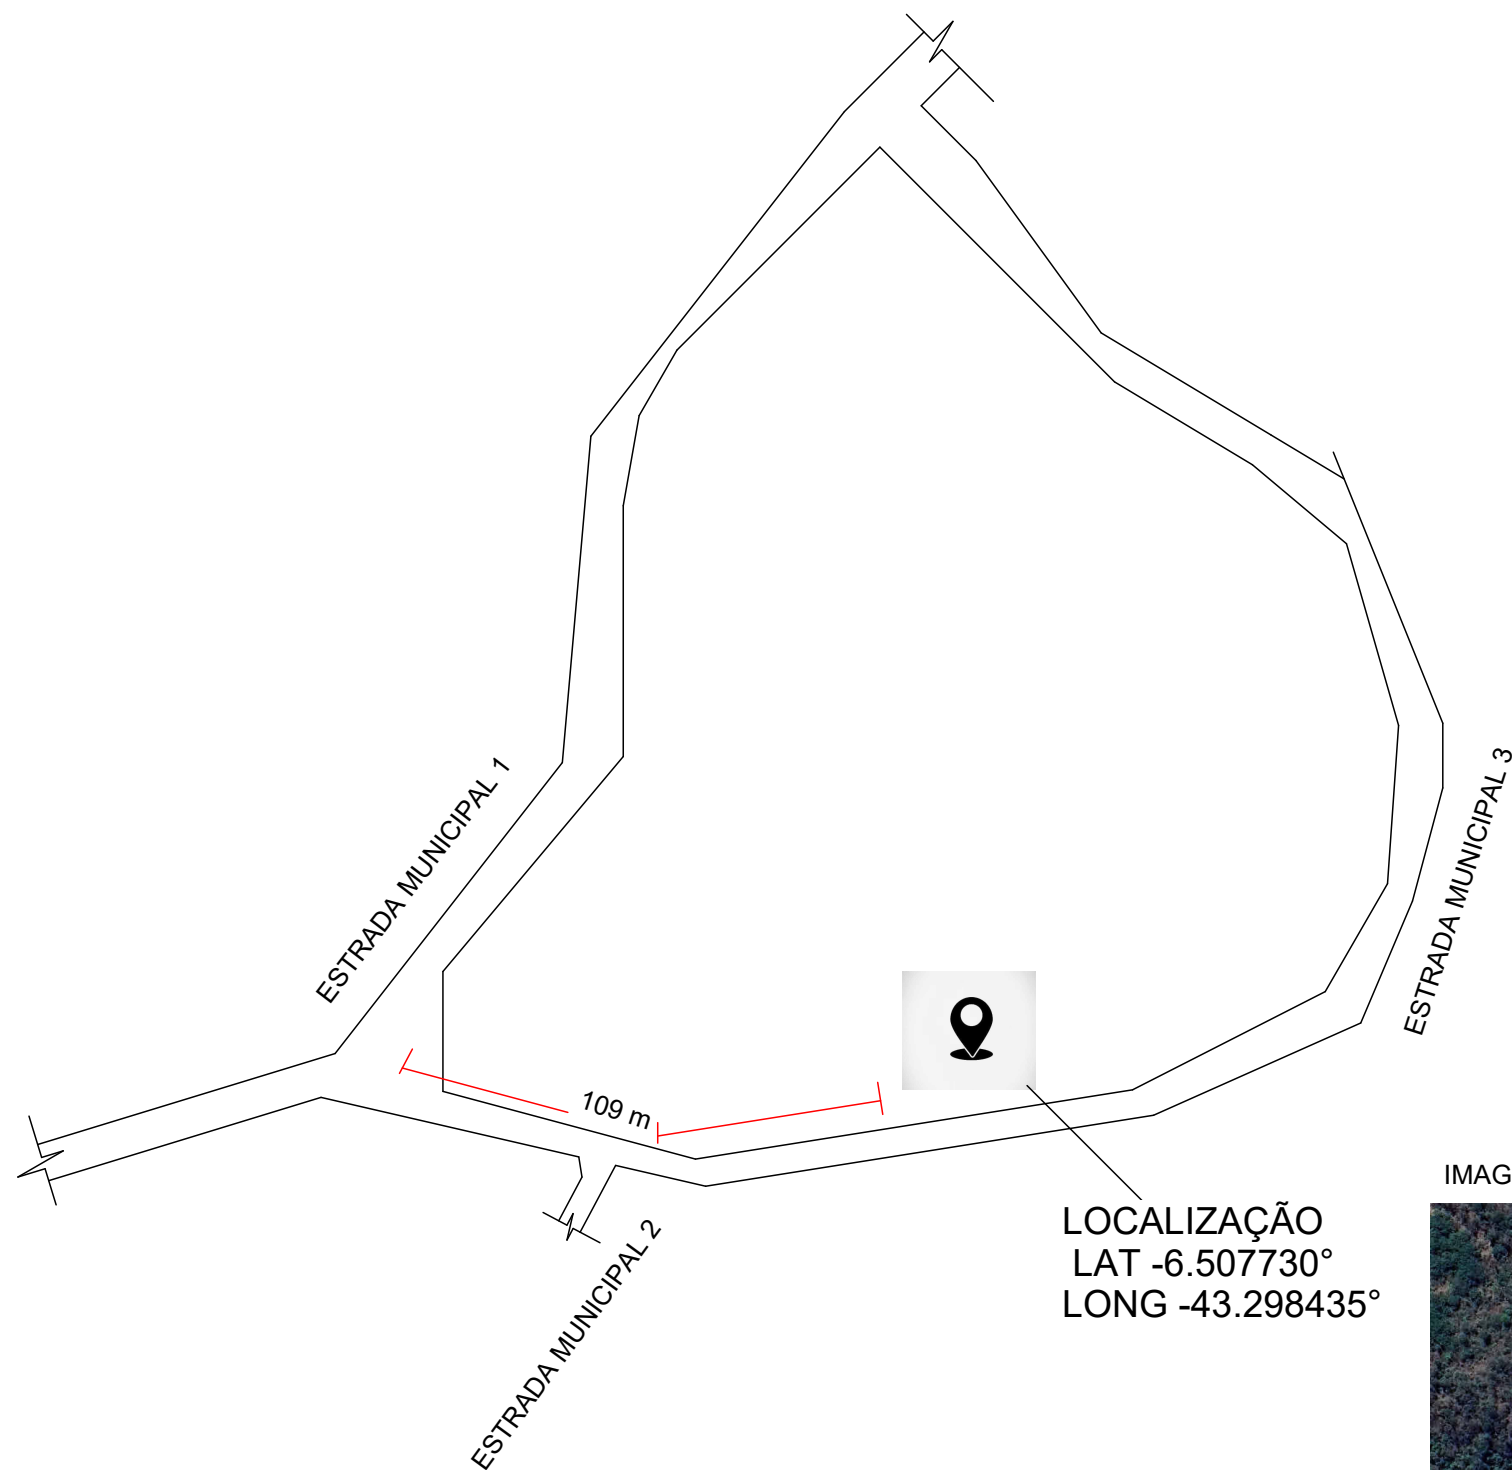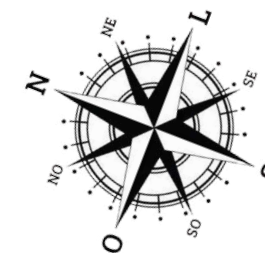

LOCALIZAÇÃO
LAT -6.507730°
LONG -43.298435°

IMAGEM DE SATELITE

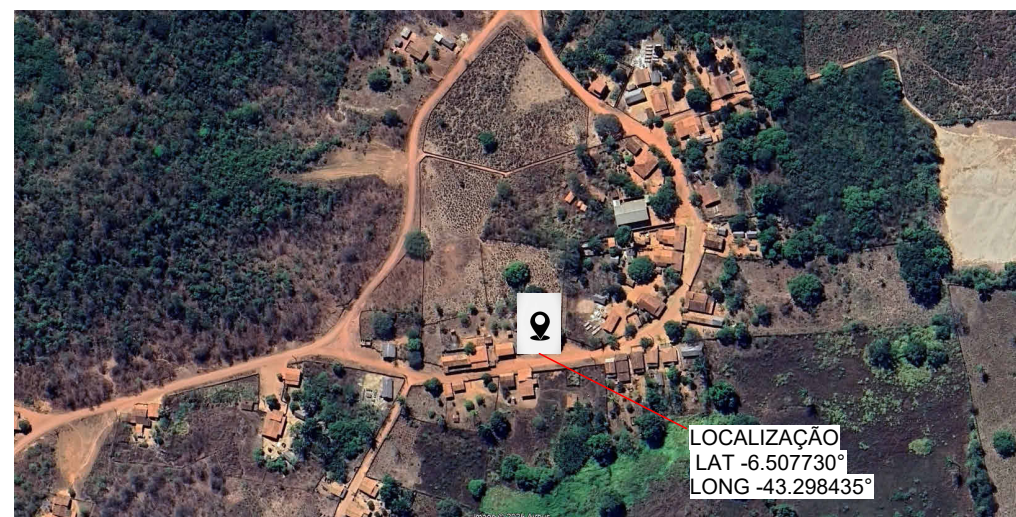

LOCALIZAÇÃO
LAT -6.507730°
LONG -43.298435°



MUNICIPIO DE BARÃO DE GRAJAÚ
CNPJ: 06.477.822/0001-44

PLANTA DE SITUAÇÃO

Número do projeto		07
Data	30/06/2025	
Desenhista	PREFEITURA	
Verificado por	PREFEITURA	
Escala		INDICADAS

