


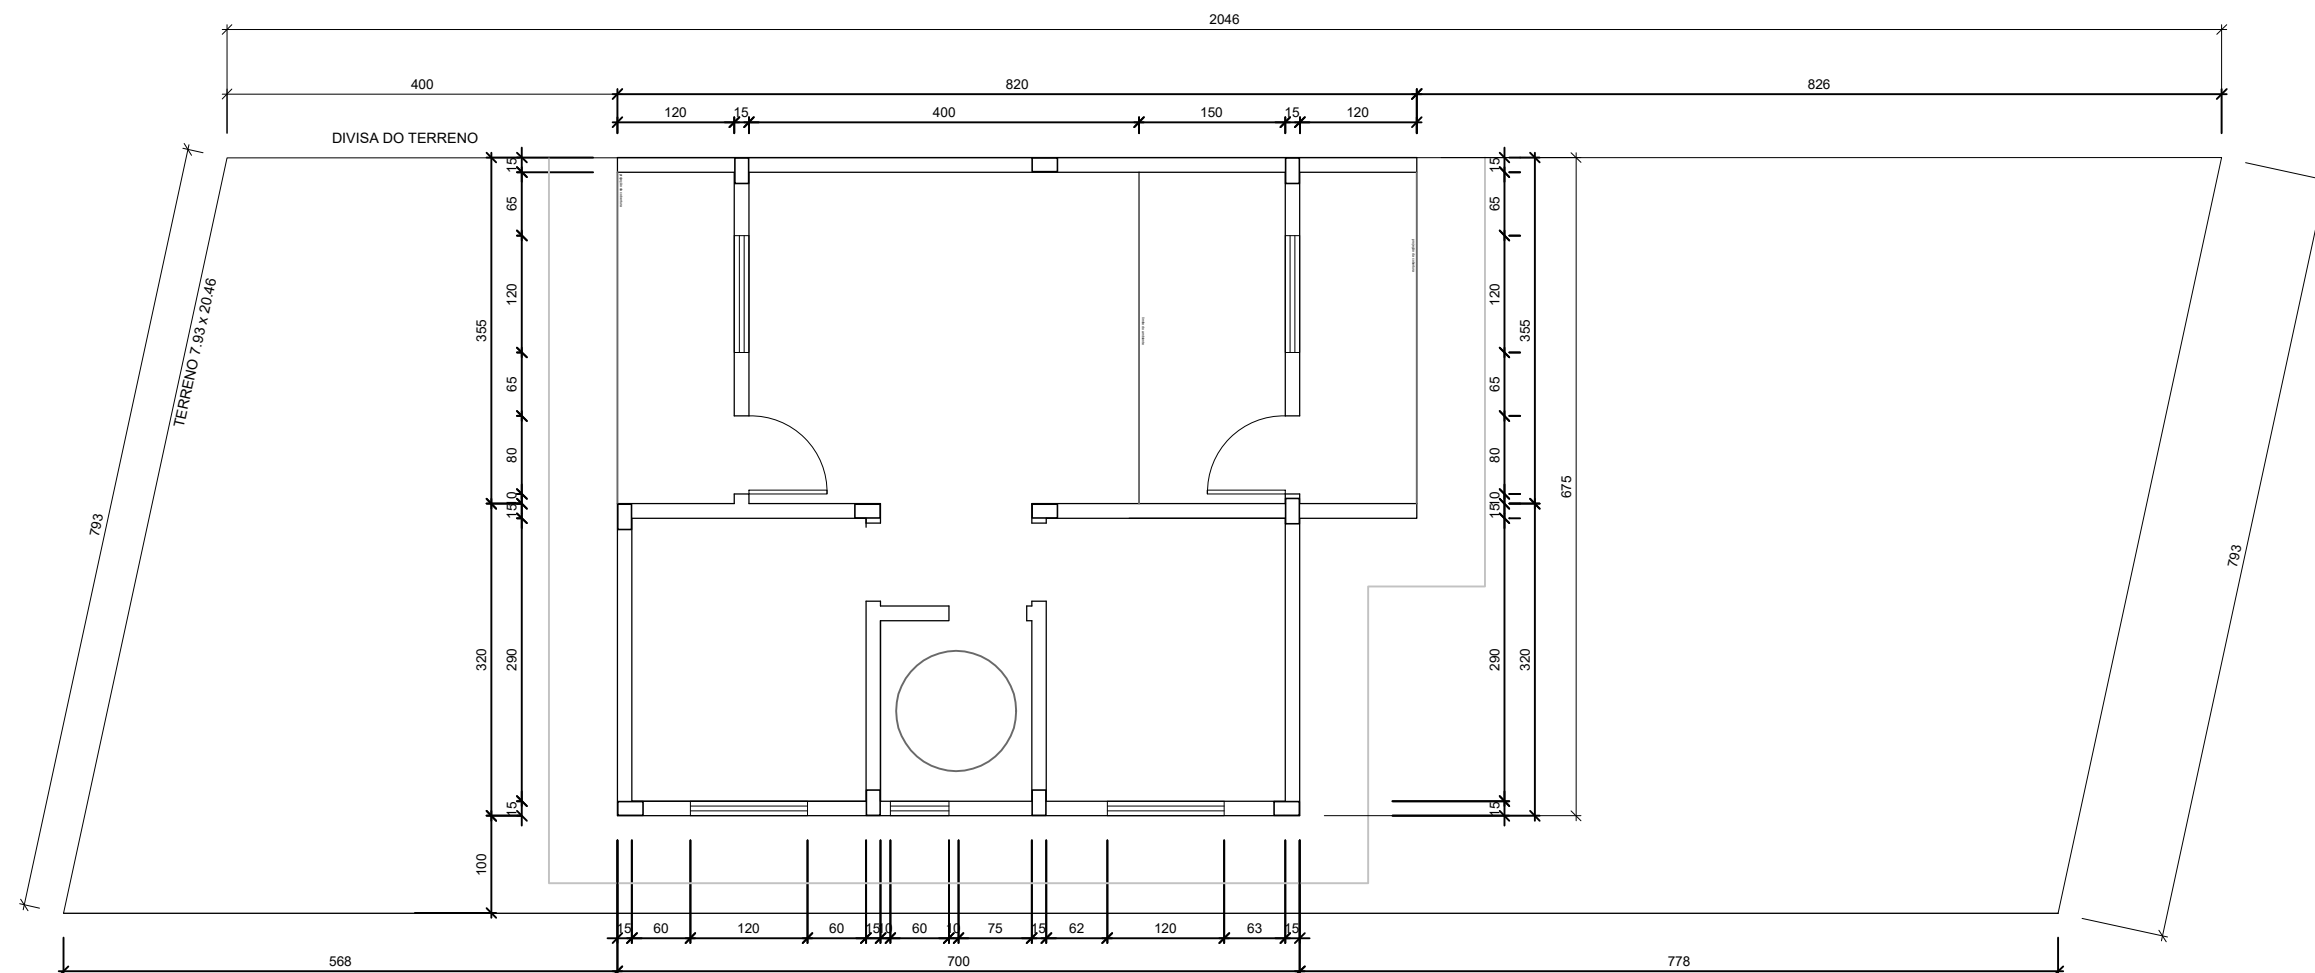

PREFEITURA MUNICIPAL
DE BARÃO DE GRAJAÚ-MA

DESCRICAO:

IMPLANTAÇÃO DE LOTEAMENTO - 25 LOTES

LOCAL: AV, JOSE ALBERTO NOLETO DA SILVA, NOSSA SENHORA DA GUIA - BARÃO DE GRAJAÚ-MA

ARQ

ENGº RESP.: RUTH O. S. AIRES

PROP.:	PREFEITURA MUNICIPAL DE BARÃO DE GRAJAÚ-MA
--------	--

CREA N° CREA-MA 5070204403

ESCALA:

DATA :	JULHO / 2025
--------	--------------

03/06